



ONTRUIMINGSPLATTEGROND - Begane grond

RENVOOI	
	Handbrandblusser
	Brandslanghaspel
	Handbrandmelder
	Vluchtrichting
	Vluchtweg
	Hoofdingang brandweer
	Brandmeldinstallatie
	Rookmelder
	Brandscheiding 30min
	Brandscheiding 20min
	Verzamelplaats
	Verboden lift te gebruiken bij brand

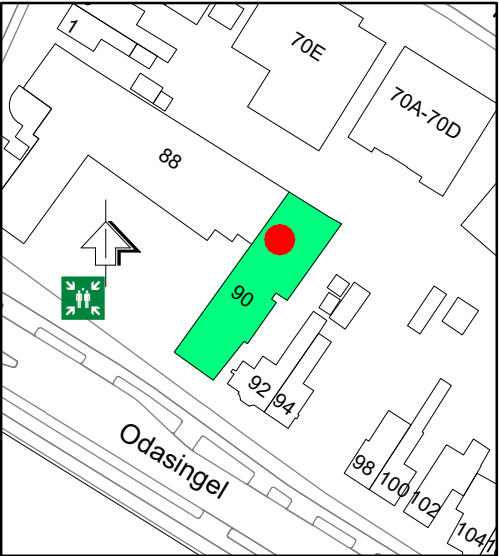

SITUATIE

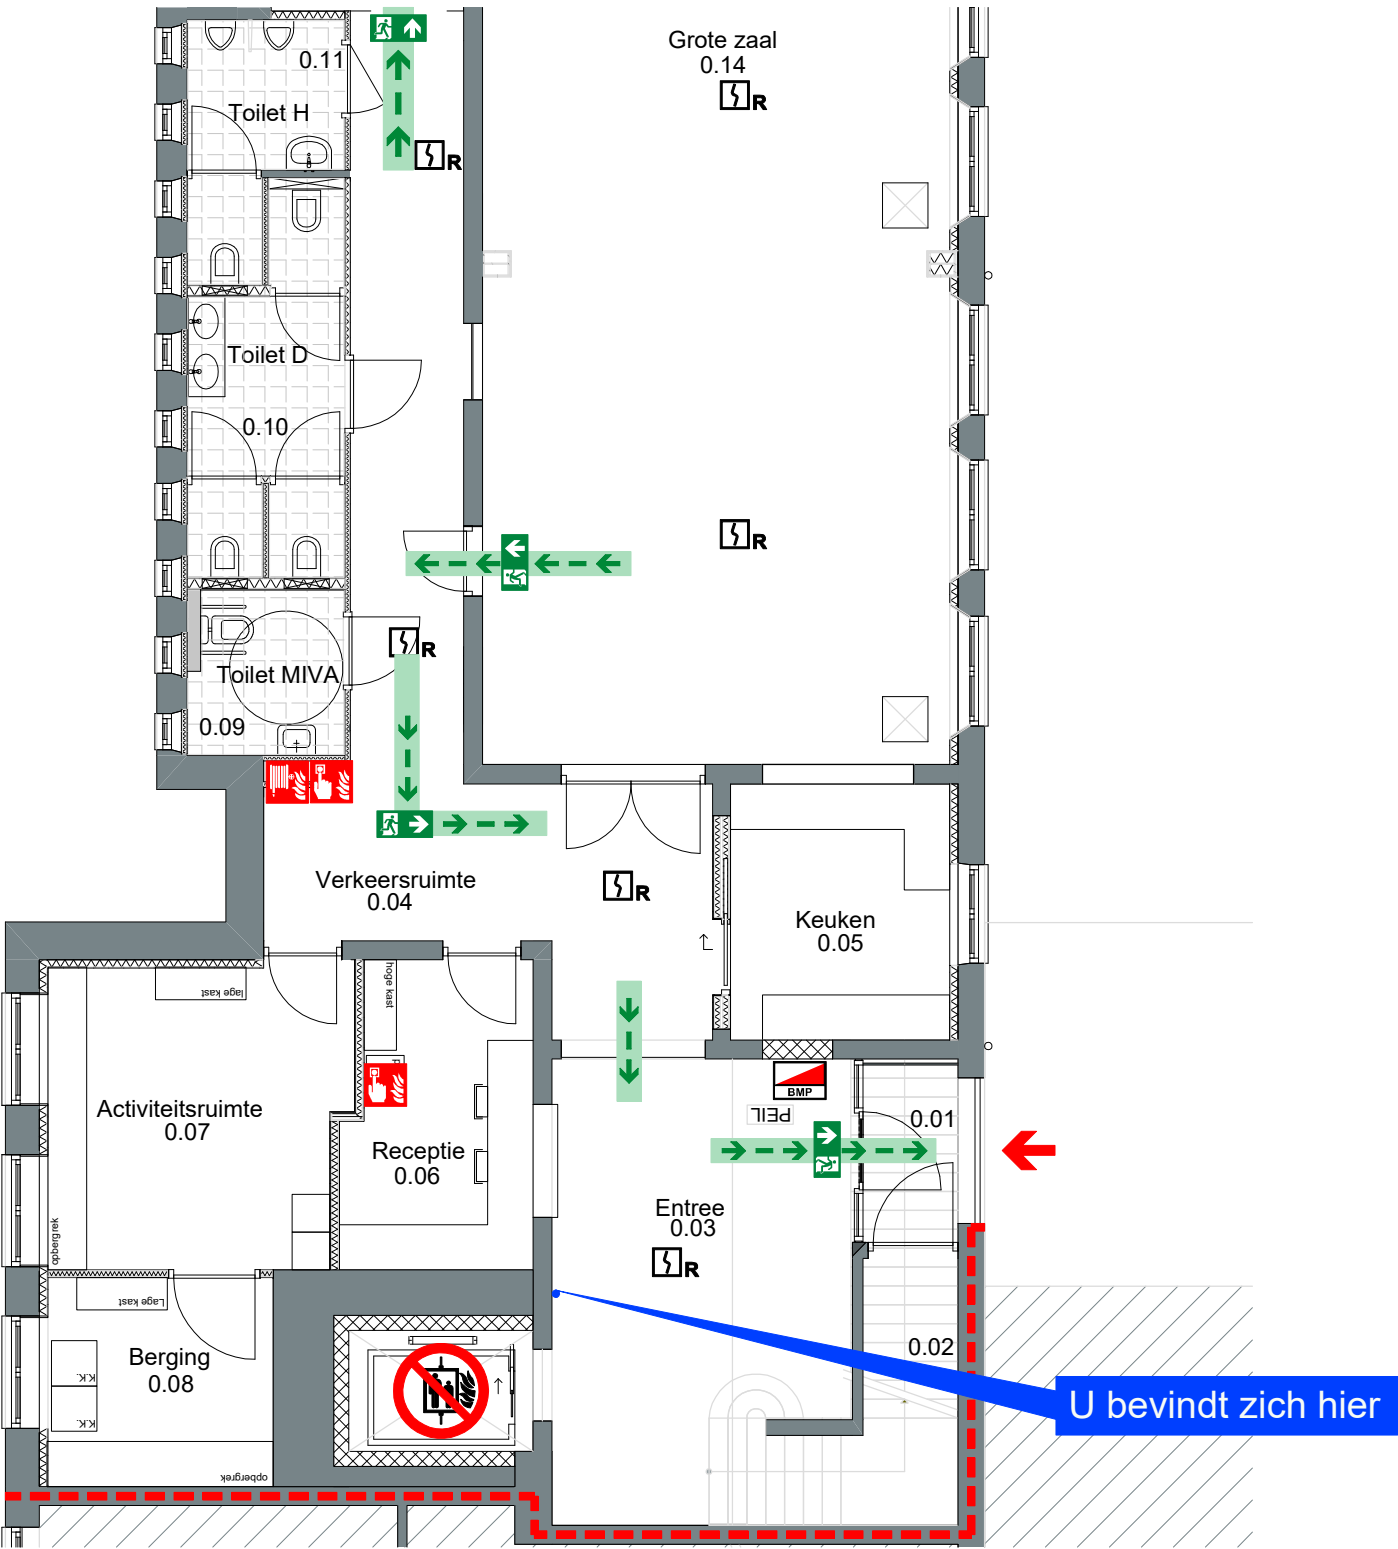



BIJ BRAND of ONTRUIMING
BLIJF KALM
GEBRUIK BLUSAPPARAAT
NEEM DE VLUCHTWEG
GEBRUIK GEEN LIFT

Odasingel 90
Sittard

ONTRUIMINGSPLATTEGROND - Begane grond

U bevindt zich hier

RENVOOI	
	Handbrandblusser
	Brandslanghaspel
	Handbrandmelder
	Vluchtrichting
	Vluchtweg
	Hoofdingang brandweer
	Brandmeldinstallatie
	Rookmelder
	Brandscheiding 30min
	Brandscheiding 20min
	Verzamelpaats
	Verboden lift te gebruiken bij brand

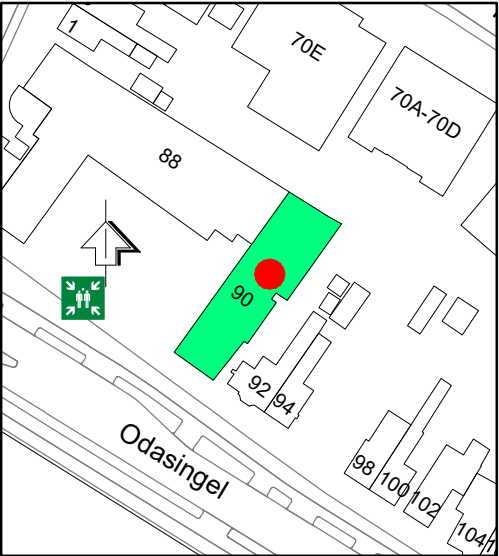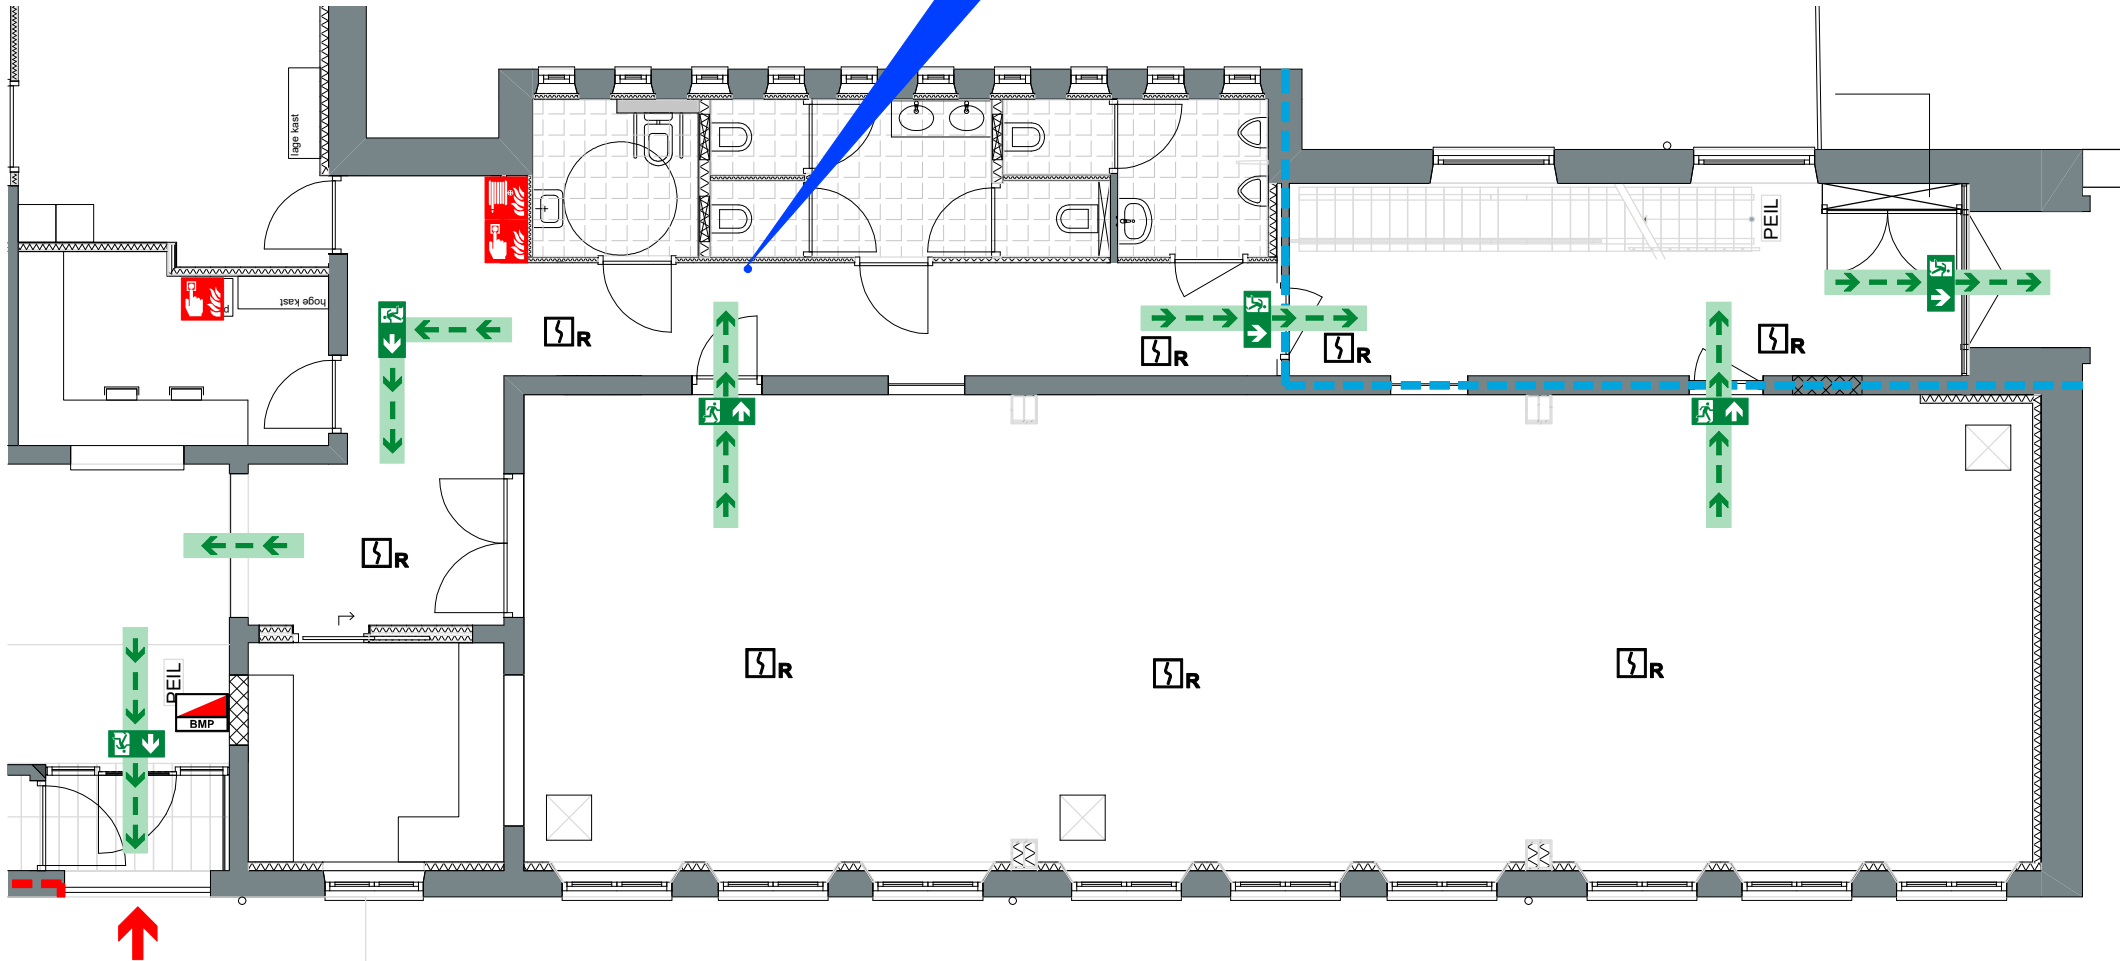

SITUATIE


BIJ BRAND of ONTRUIMING
BLIJF KALM
GEBRUIK BLUSAPPARAAT
NEEM DE VLUCHTWEG
GEBRUIK GEEN LIFT

Odasingel 90
Sittard


ONTRUIMINGSPLATTEGROND - Eerste verdieping

U bevindt zich hier

RENVOOI	
	Handbrandblusser
	Brandslanghaspel
	Handbrandmelder
	Vluchtrichting
	Vluchtweg
	Hoofdingang brandweer
	Brandmeldinstallatie
	Rookmelder
	Brandscheiding 30min
	Brandscheiding 20min
	Verzamelpaats
	Verboden lift te gebruiken bij brand

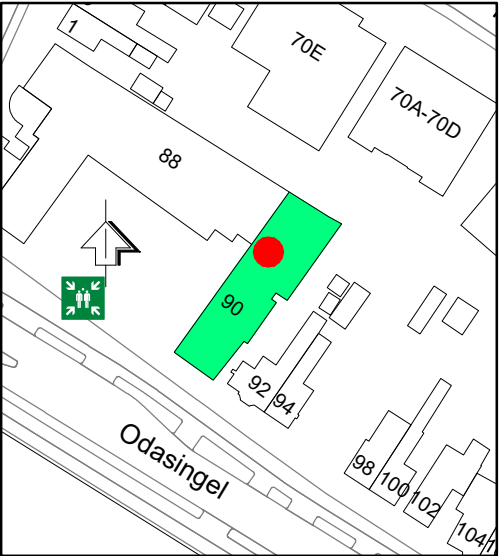

SITUATIE

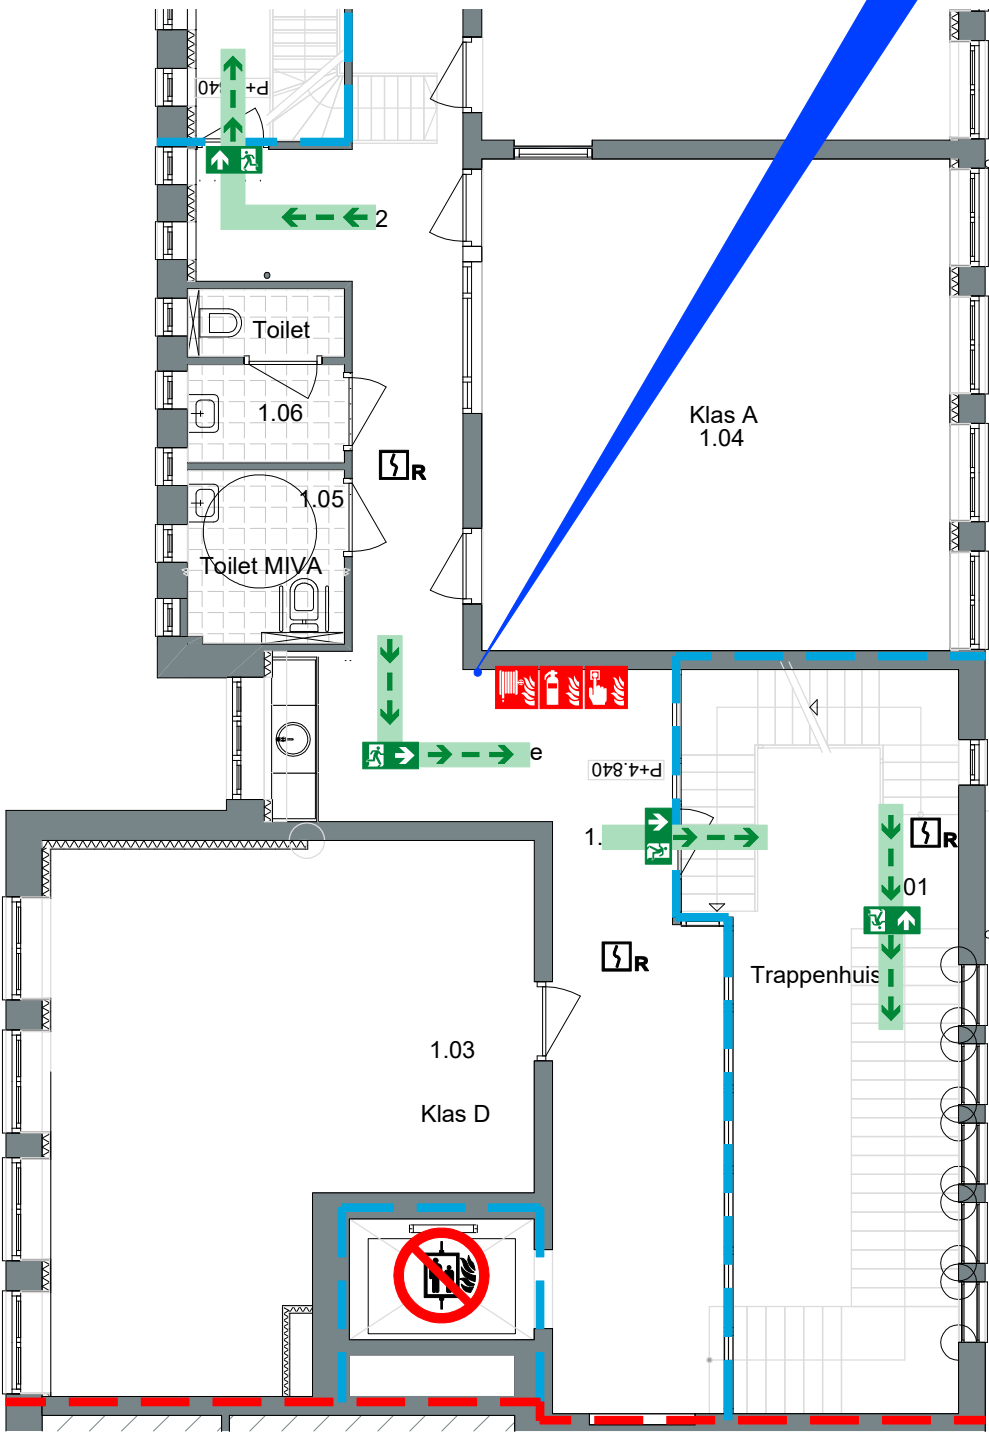


BIJ BRAND of ONTRUIMING
BLIJF KALM
GEBUIK BLUSAPPARAAT
NEEM DE VLUCHTWEG
GEBUIK GEEN LIFT

Odasingel 90
Sittard


ONTRUIMINGSPLATTEGROND - Eerste verdieping

RENVOOI	
	Handbrandblusser
	Brandslanghaspel
	Handbrandmelder
	Vluchtrichting
	Vluchtweg
	Hoofdingang brandweer
	Brandmeldinstallatie
	Rookmelder
	Brandscheiding 30min
	Brandscheiding 20min
	Verzamelpaats
	Verboden lift te gebruiken bij brand

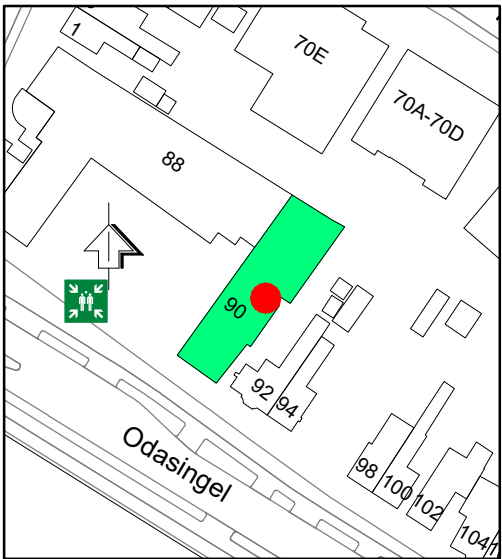

SITUATIE


BIJ BRAND of ONTRUIMING
BLIJF KALM
GEBRUIK BLUSAPPARAAT
NEEM DE VLUCHTWEG
GEBRUIK GEEN LIFT

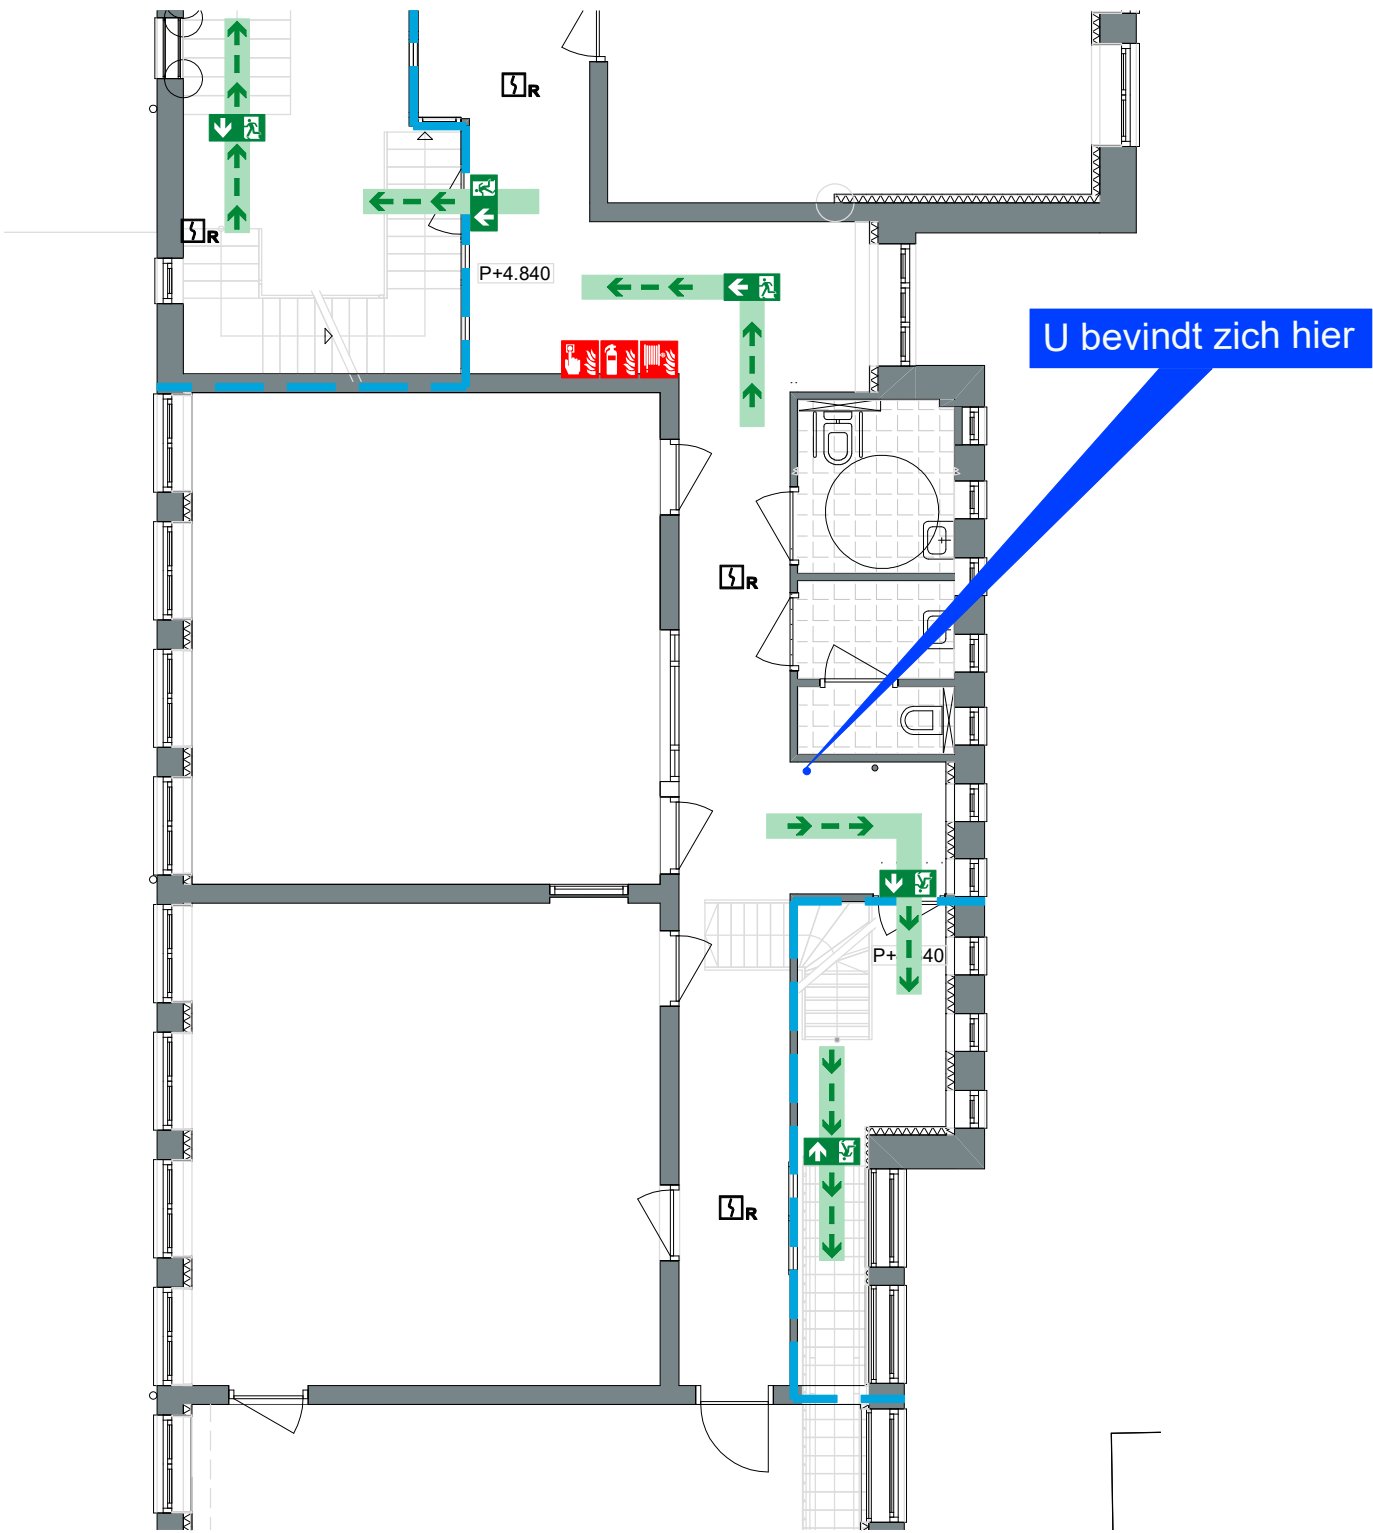

Odasingel 90
Sittard


ONTRUIMINGSPLATTEGROND - Tweede verdieping

RENOVOOI	
	Handbrandblusser
	Brandslanghaspel
	Handbrandmelder
	Vluchtrichting
	Vluchtweg
	Hoofdingang brandweer
	Brandmeldinstallatie
	Rookmelder
	Brandscheiding 30min
	Brandscheiding 20min
	Verzamelplaats
	Verboden lift te gebruiken bij brand

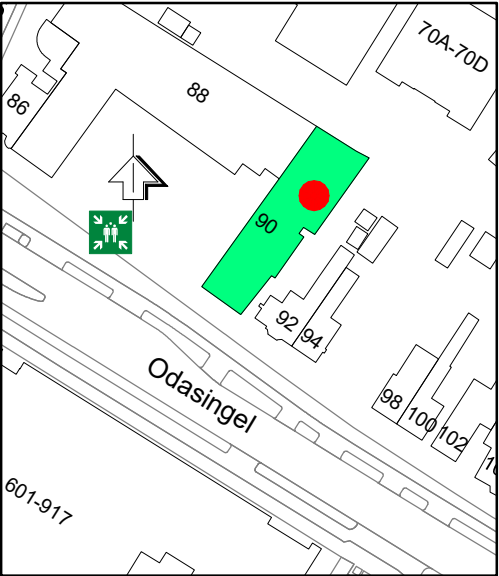

SITUATIE


BIJ BRAND of ONTRUIMING
BLIJF KALM
GEBRUIK BLUSAPPARAAT
NEEM DE VLUCHTWEG
GEBRUIK GEEN LIFT

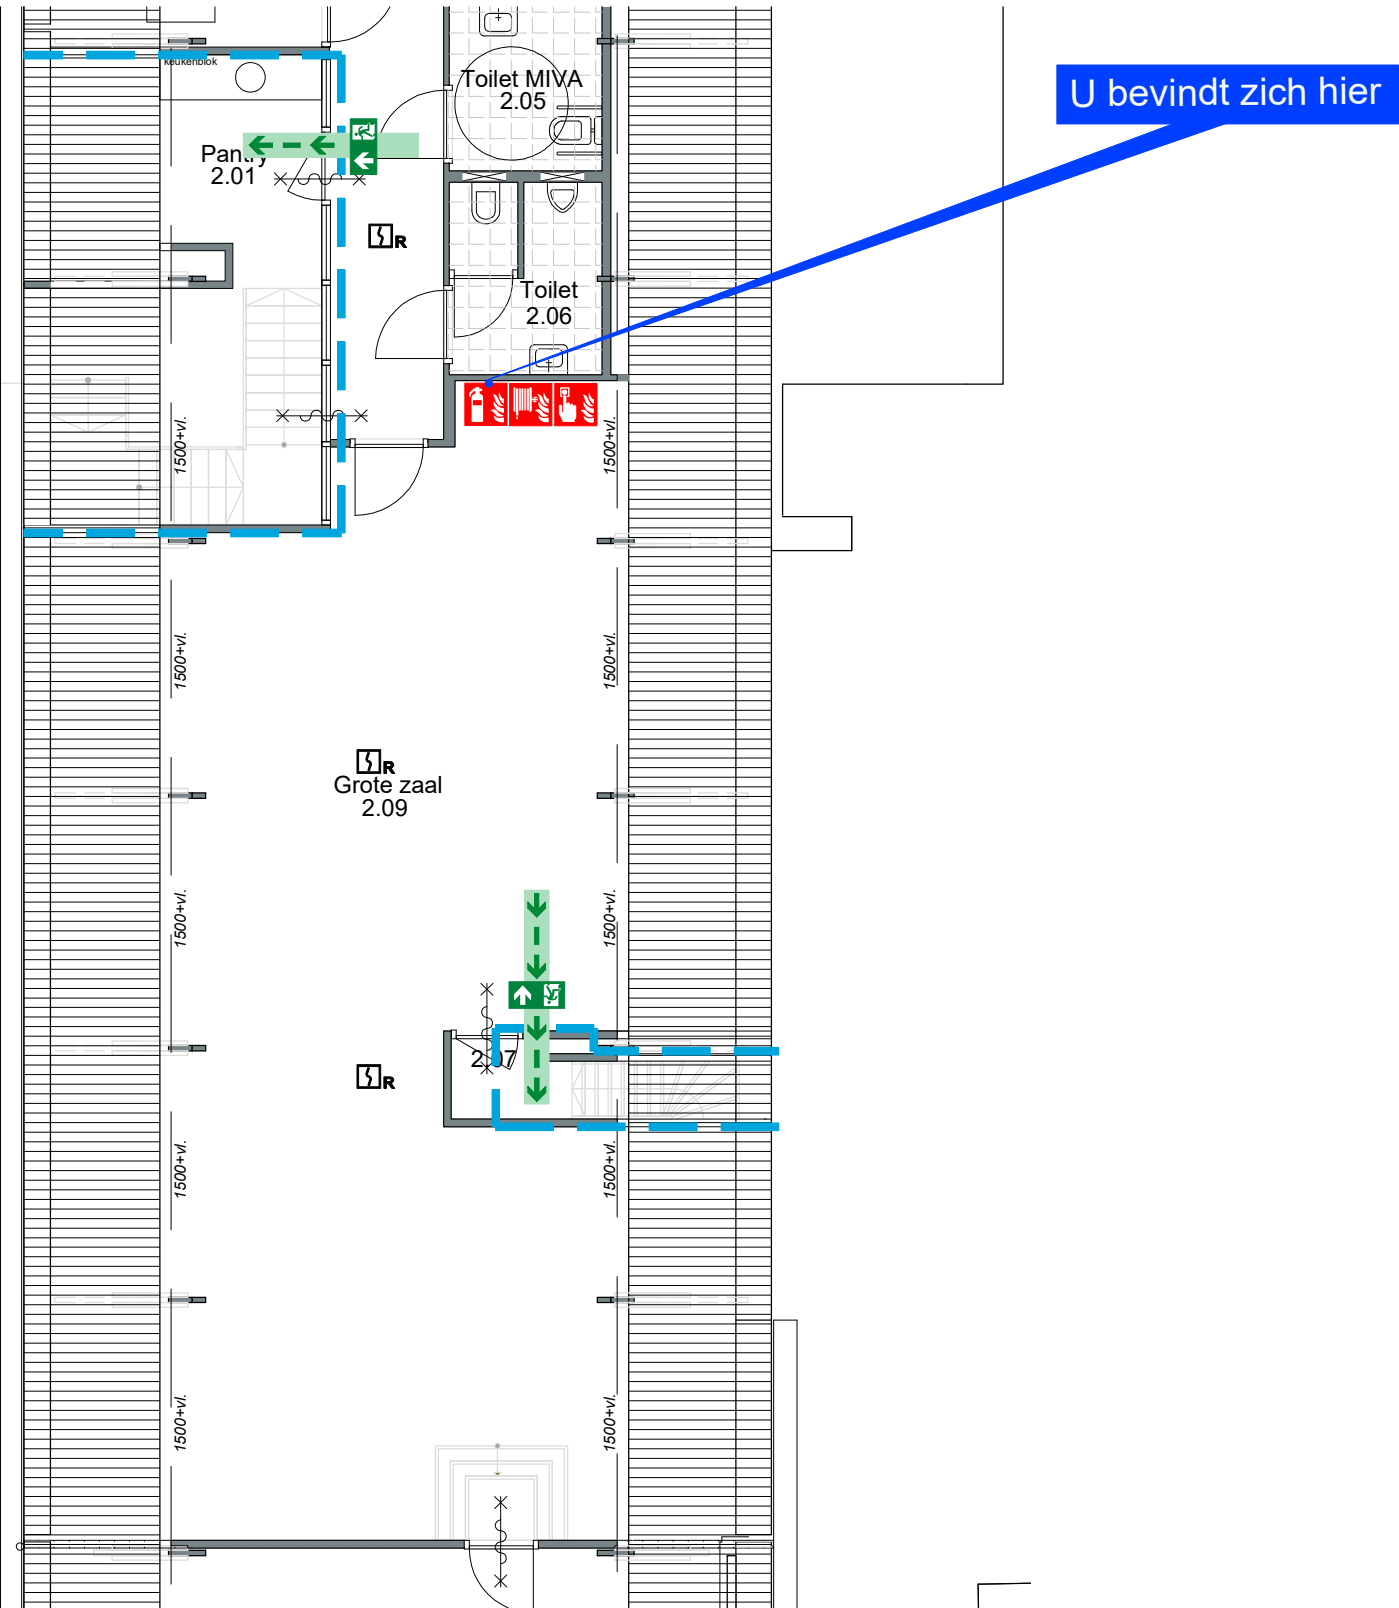


Odasingel 90
Sittard

ONTRUIMINGSPLATTEGROND - Tweede verdieping

RENVOOI	
	Handbrandblusser
	Brandslanghaspel
	Handbrandmelder
	Vluchtrichting
	Vluchtweg
	Hoofdingang brandweer
	Brandmeldinstallatie
	Rookmelder
	Brandscheiding 30min
	Brandscheiding 20min
	Verzamelplaats
	Verboden lift te gebruiken bij brand

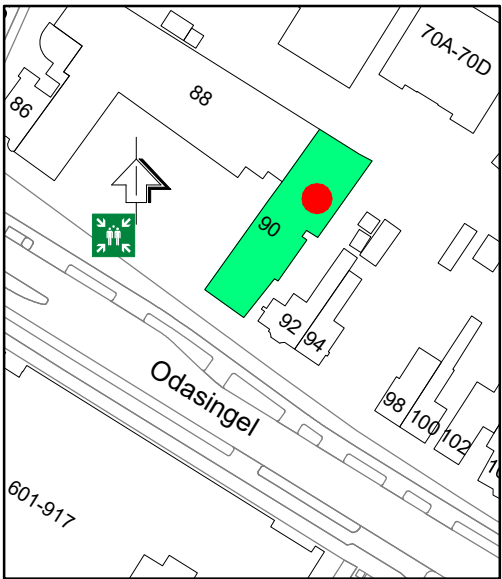

SITUATIE

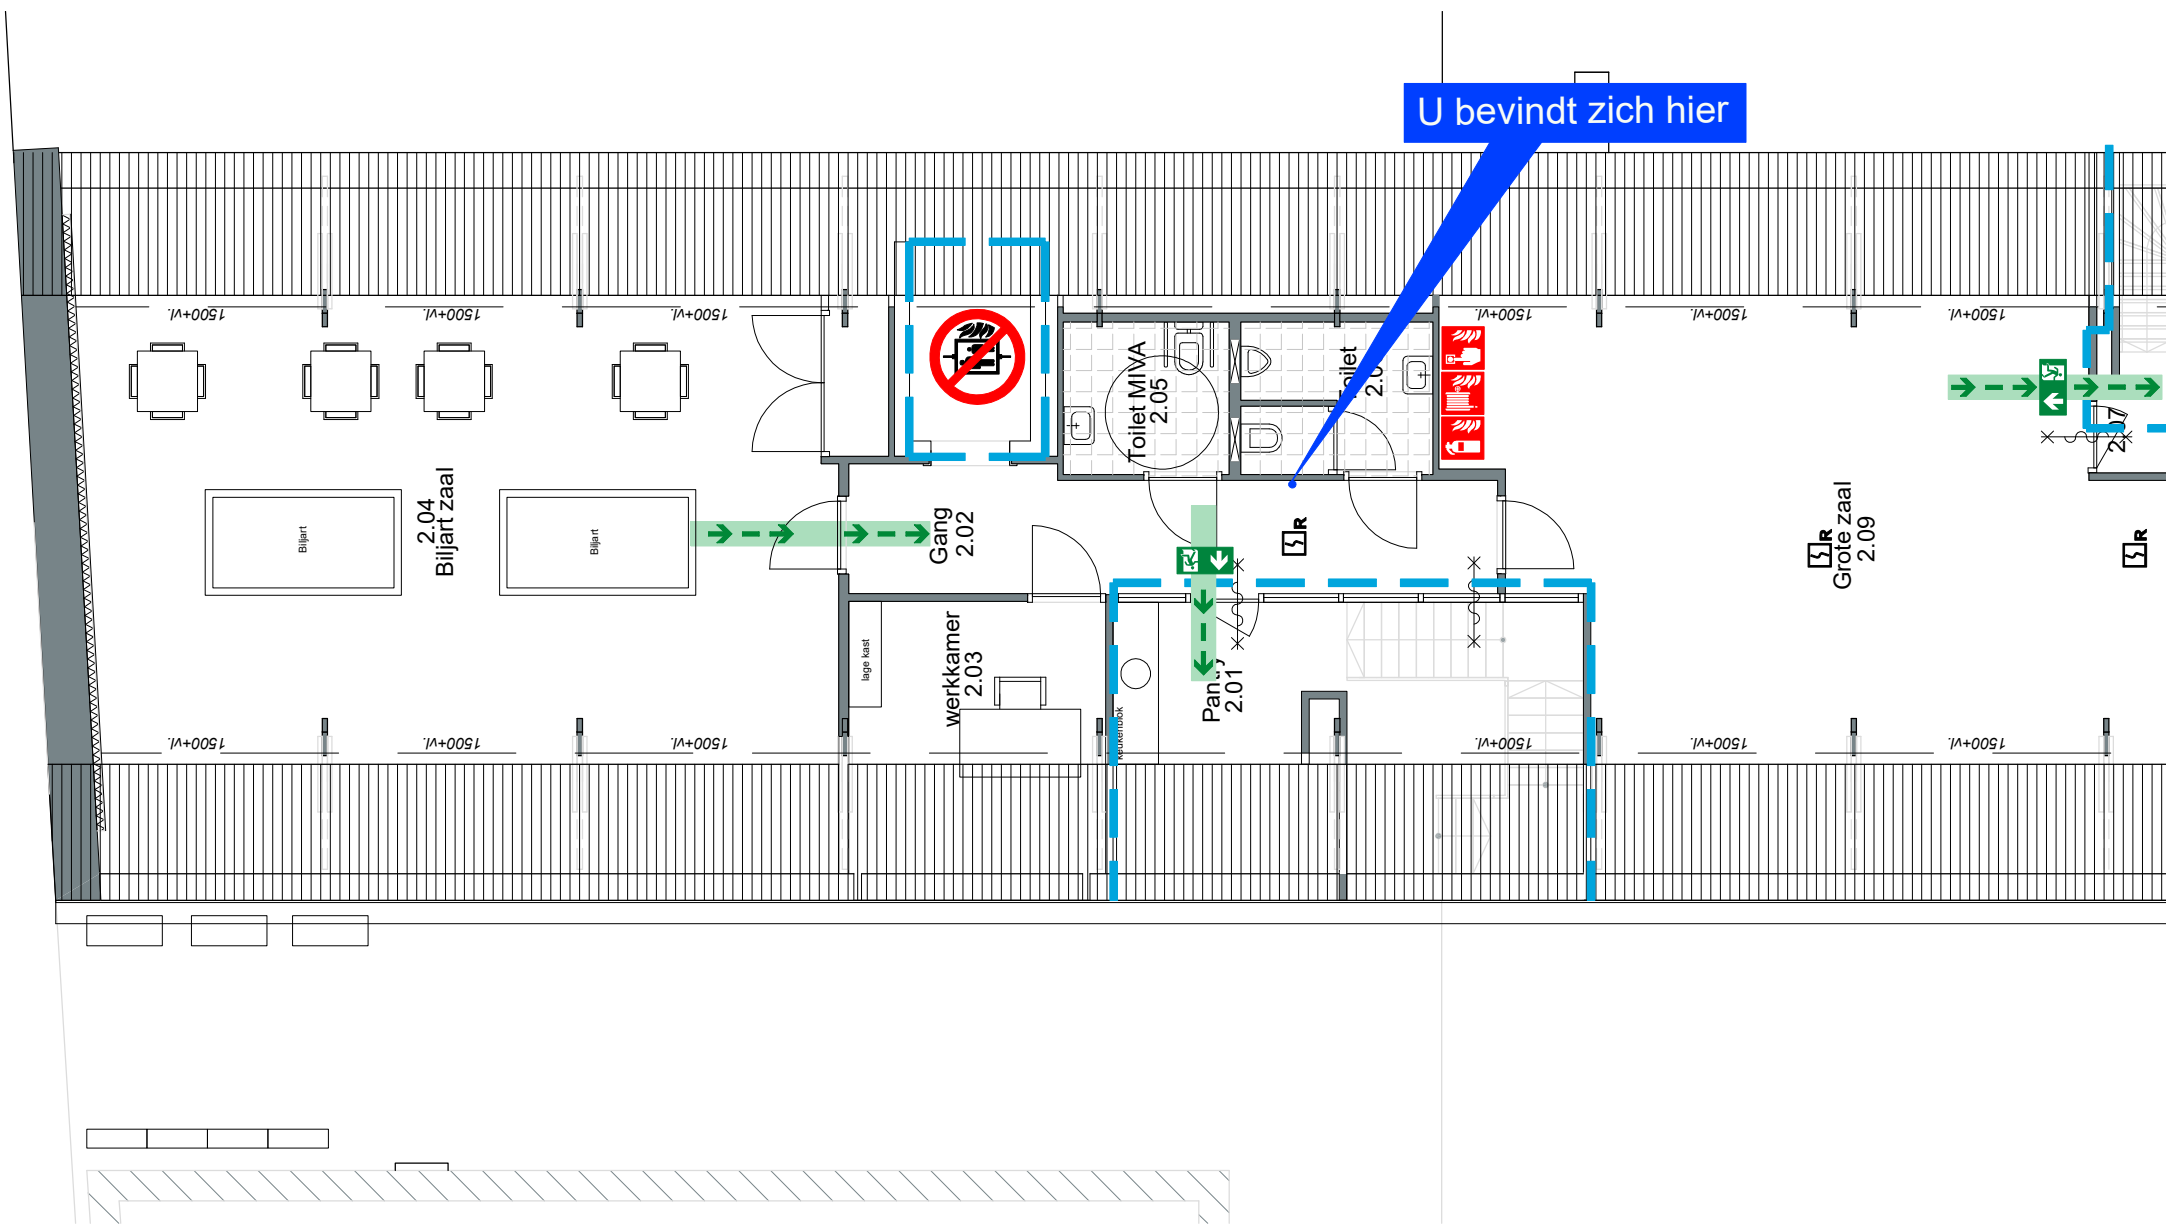

BIJ BRAND of ONTRUIMING
BLIJF KALM
GEBRUIK BLUSAPPARAAT
NEEM DE VLUCHTWEG
GEBRUIK GEEN LIFT

Odasingel 90
Sittard